



HAUS A2

DISPORAUM NR.: 914

1. Untergeschoss | Ebene 3

Disporaum Hobby

Nettofläche: 34.6 m²

Mietzins Netto: CHF 380.00


Nebenkosten CHF 30.00

Mietzins Total CHF 410.00

Alle Mietzinse in CHF / Monat

Speziell gut geeigneter Raum als Musik - Übungsraum. Raum ist selbstverständlich auch anders

Disporäume sind nicht beheizt. Erhöhte Feuchtigkeit (Kellergeschoss-Beton-Neubau) kann auftreten. Keine Gewähr-keine Haftung. Alle Mieträume erhalten Zugang zu einem WC (Solange dies funktioniert).

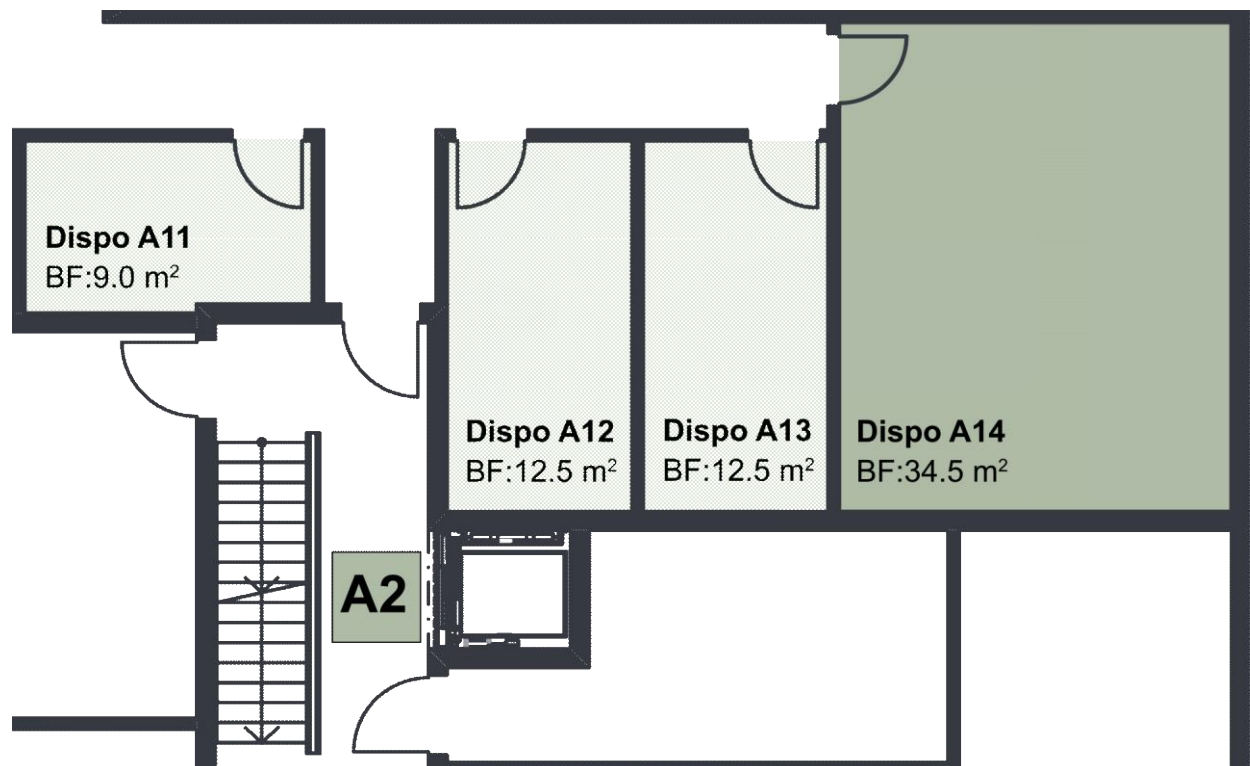

Massstab 1:100



Änderungen und Abweichungen bleiben ausdrücklich vorbehalten. Massgebend ist die Baute. 02/2018

