



HAUS C

Mietraum Nr.: 51

3. Untergeschoss | Ebene 1

Disporaum m. Wasser

Nettofläche: 27 m²

Mietzins Netto: CHF 230.00

Nebenkosten CHF 30.00


Mietzins Total CHF 260.00

Alle Mietzinse in CHF / Monat

Disporäume sind nicht beheizt.
Erhöhte Feuchtigkeit (Kellergeschoss-
Beton-Neubau) kann auftreten. Keine
Gewähr-keine Haftung. Alle
Mieträume erhalten Zugang zu einem
WC (Solange dies funktioniert).

Diverses Nr. 51 27 m²

Kein Masstab

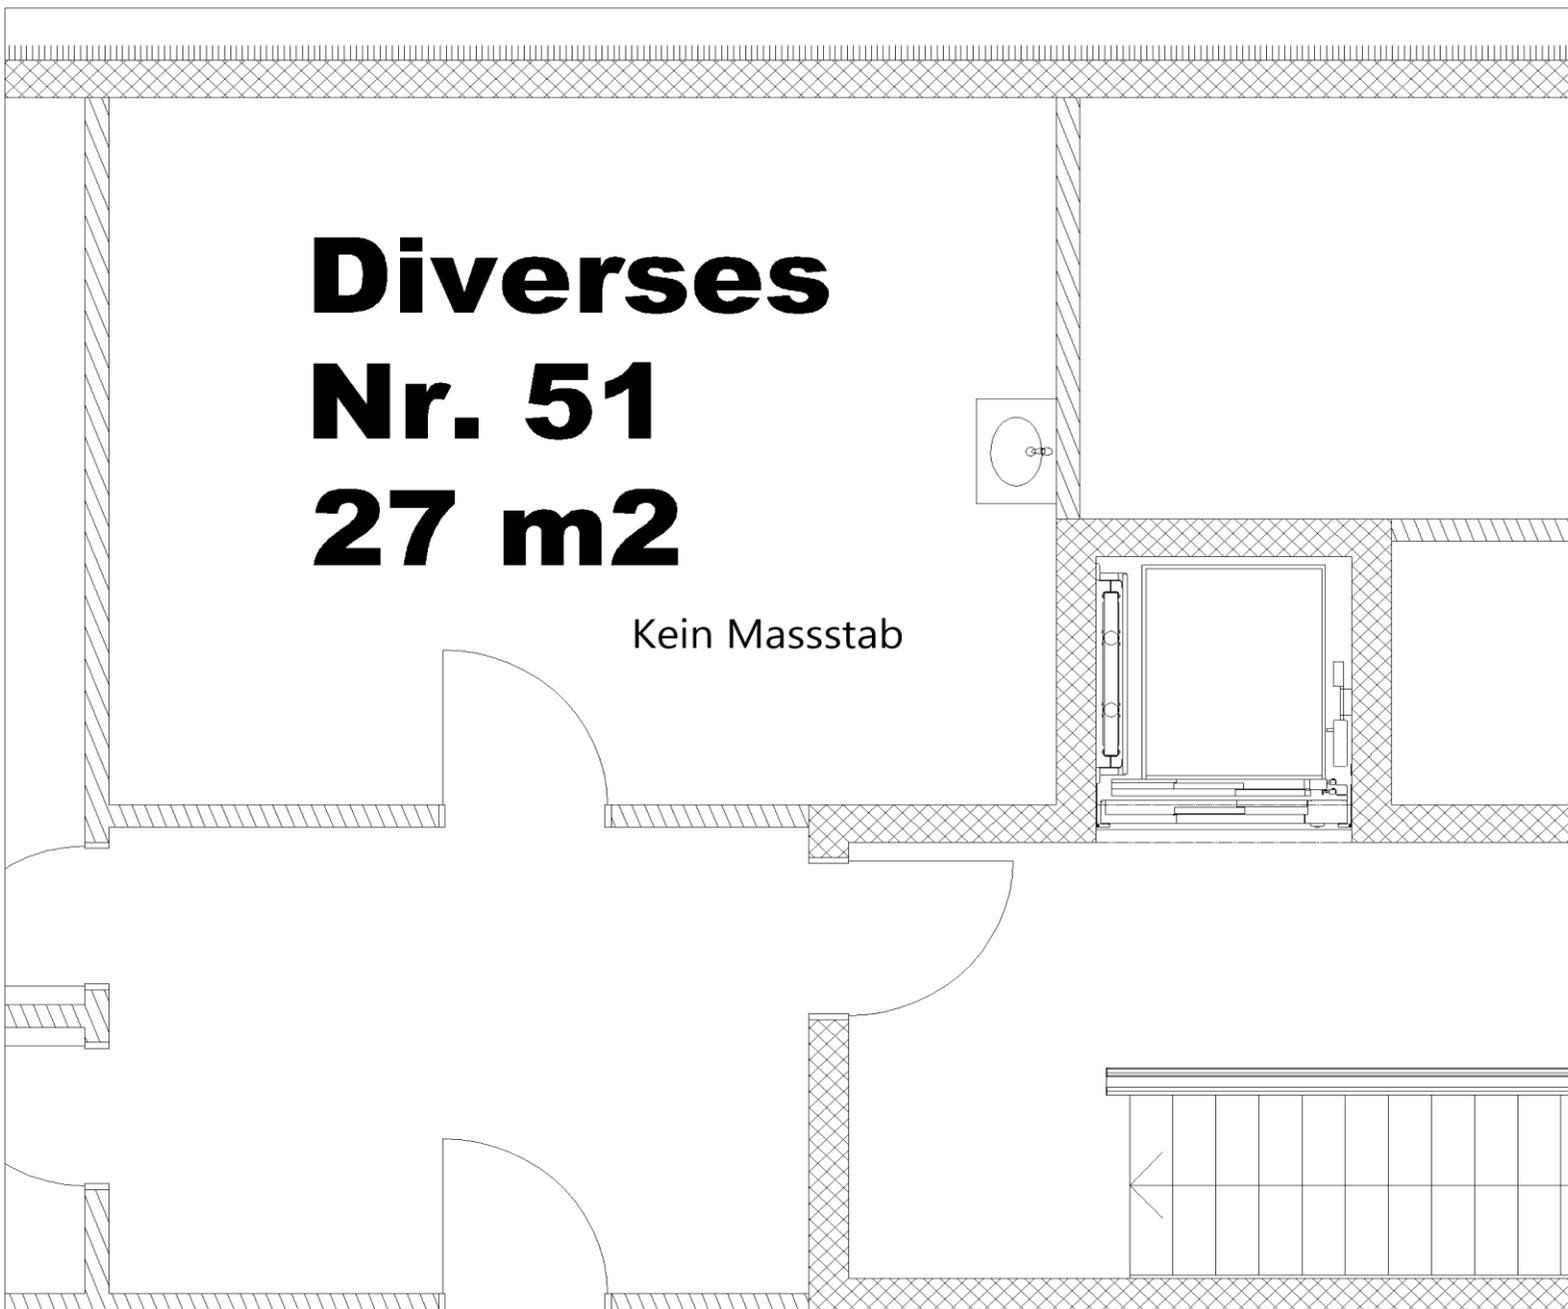

Kein Masstab bei Mieträumen

Änderungen und Abweichungen bleiben ausdrücklich vorbehalten. Massgebend ist die Baute. 02/2018