



**HAUS E2**

**Mietraum Nr.: 52**

**1. Untergeschoss | Ebene 3**

**Disporaum m. Wasser**

**Nettofläche: 26 m<sup>2</sup>**


**Mietzins Netto: CHF 230.00**

**Nebenkosten CHF 30.00**

**Mietzins Total CHF 260.00**

Alle Mietzinse in CHF / Monat

Disporäume sind nicht beheizt.  
Erhöhte Feuchtigkeit (Kellergeschoss-  
Beton-Neubau) kann auftreten. Keine  
Gewähr-keine Haftung. Alle  
Mieträume erhalten Zugang zu einem  
WC (Solange dies funktioniert).

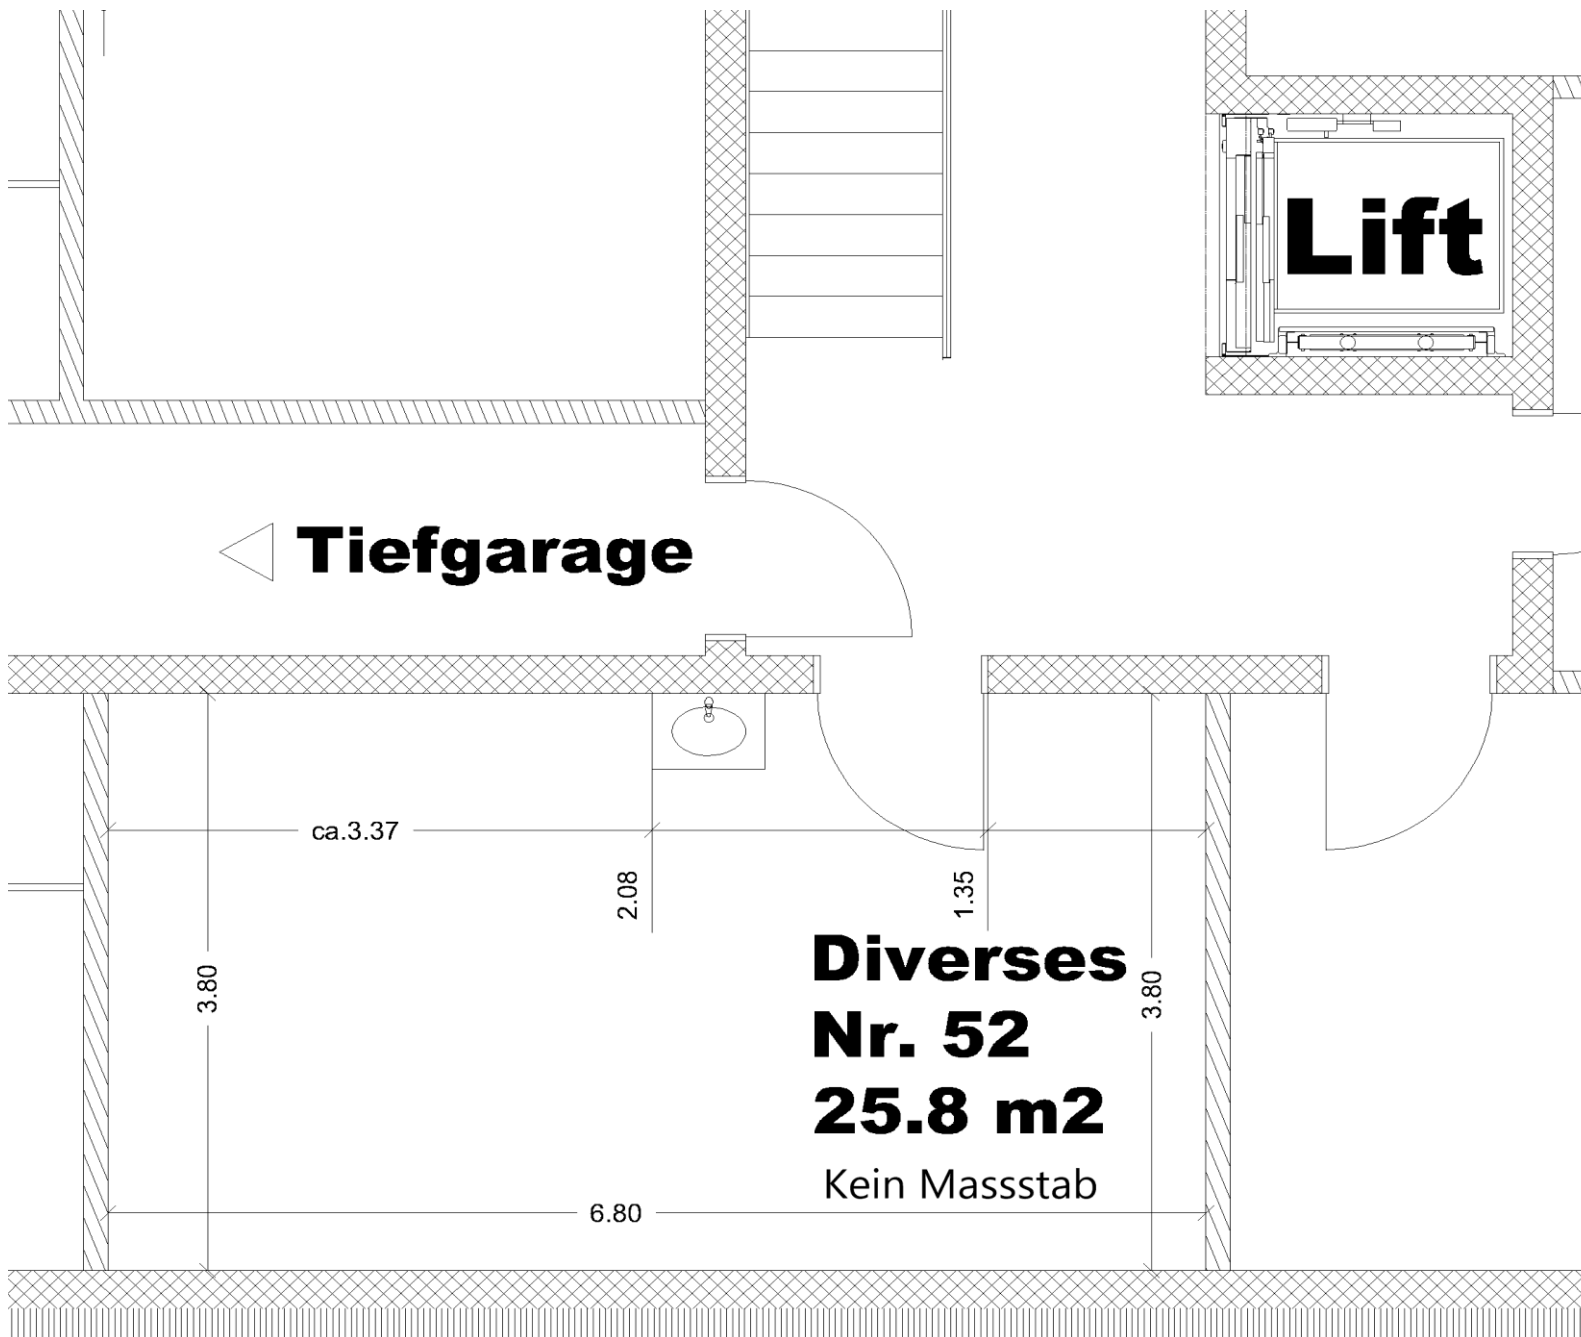

Masstab 1:100



Kein Masstab bei Mieträumen

Änderungen und Abweichungen bleiben ausdrücklich vorbehalten. Massgebend ist die Baute. 02/2018