



HAUS B1

Mietraum Nr.: 54

1. Untergeschoss | Ebene 1

Disporaum m. Wasser

Nettofläche: 18 m²

Mietzins Netto: CHF 160.00


Nebenkosten CHF 20.00

Mietzins Total CHF 180.00

Alle Mietzinse in CHF / Monat

Disporäume sind nicht beheizt.
Erhöhte Feuchtigkeit (Kellergeschoss-
Beton-Neubau) kann auftreten. Keine
Gewähr-keine Haftung. Alle
Mieträume erhalten Zugang zu einem
WC (Solange dies funktioniert).

Diverses Nr. 54 18 m²

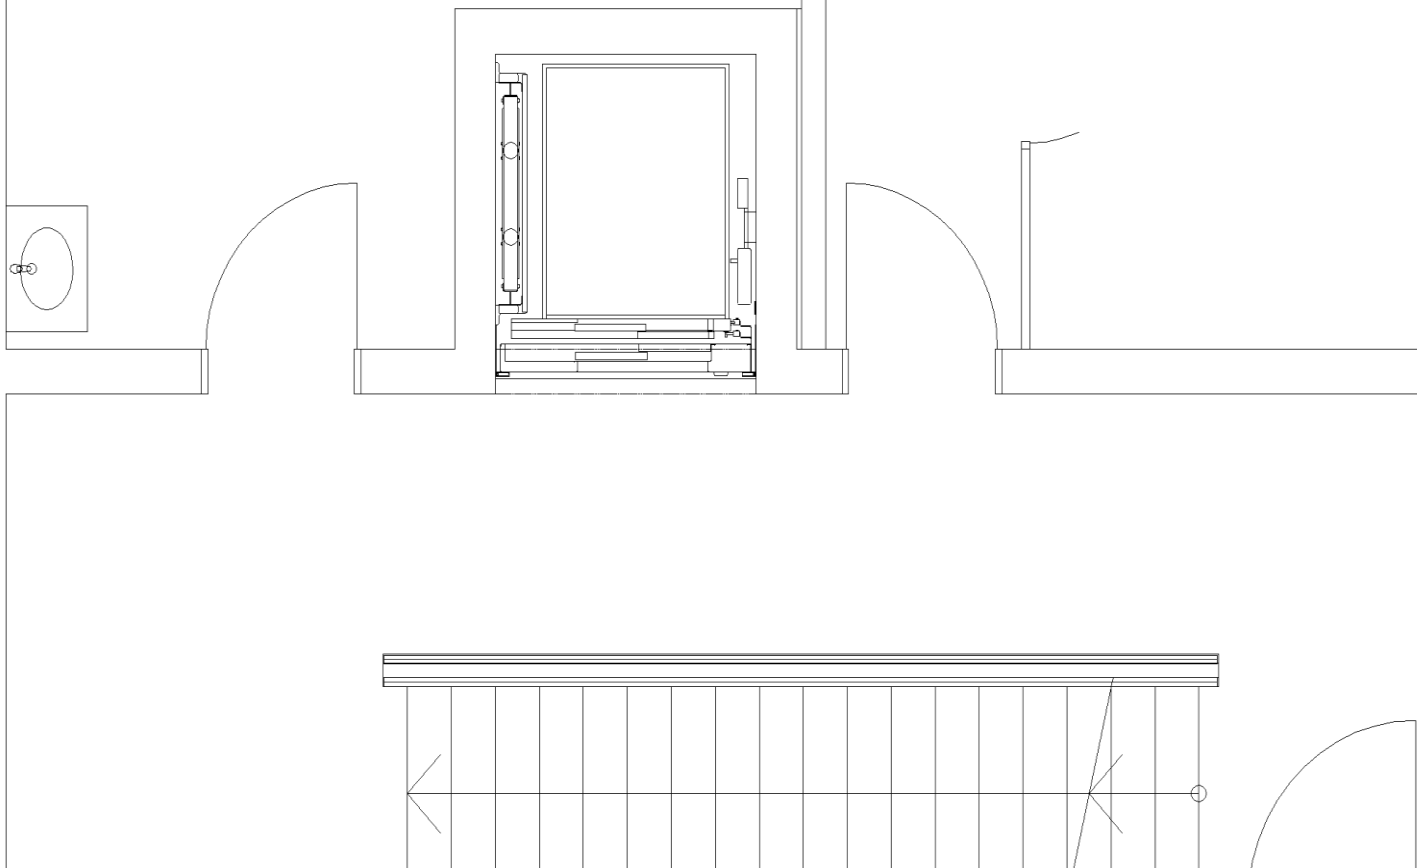

Masstab 1:100



Kein Masstab bei Mieträumen

Änderungen und Abweichungen bleiben ausdrücklich vorbehalten. Massgebend ist die Baute. 02/2018